


# Via Cortivo 2+4 – 4. OG Grundrisse und Mietpreise

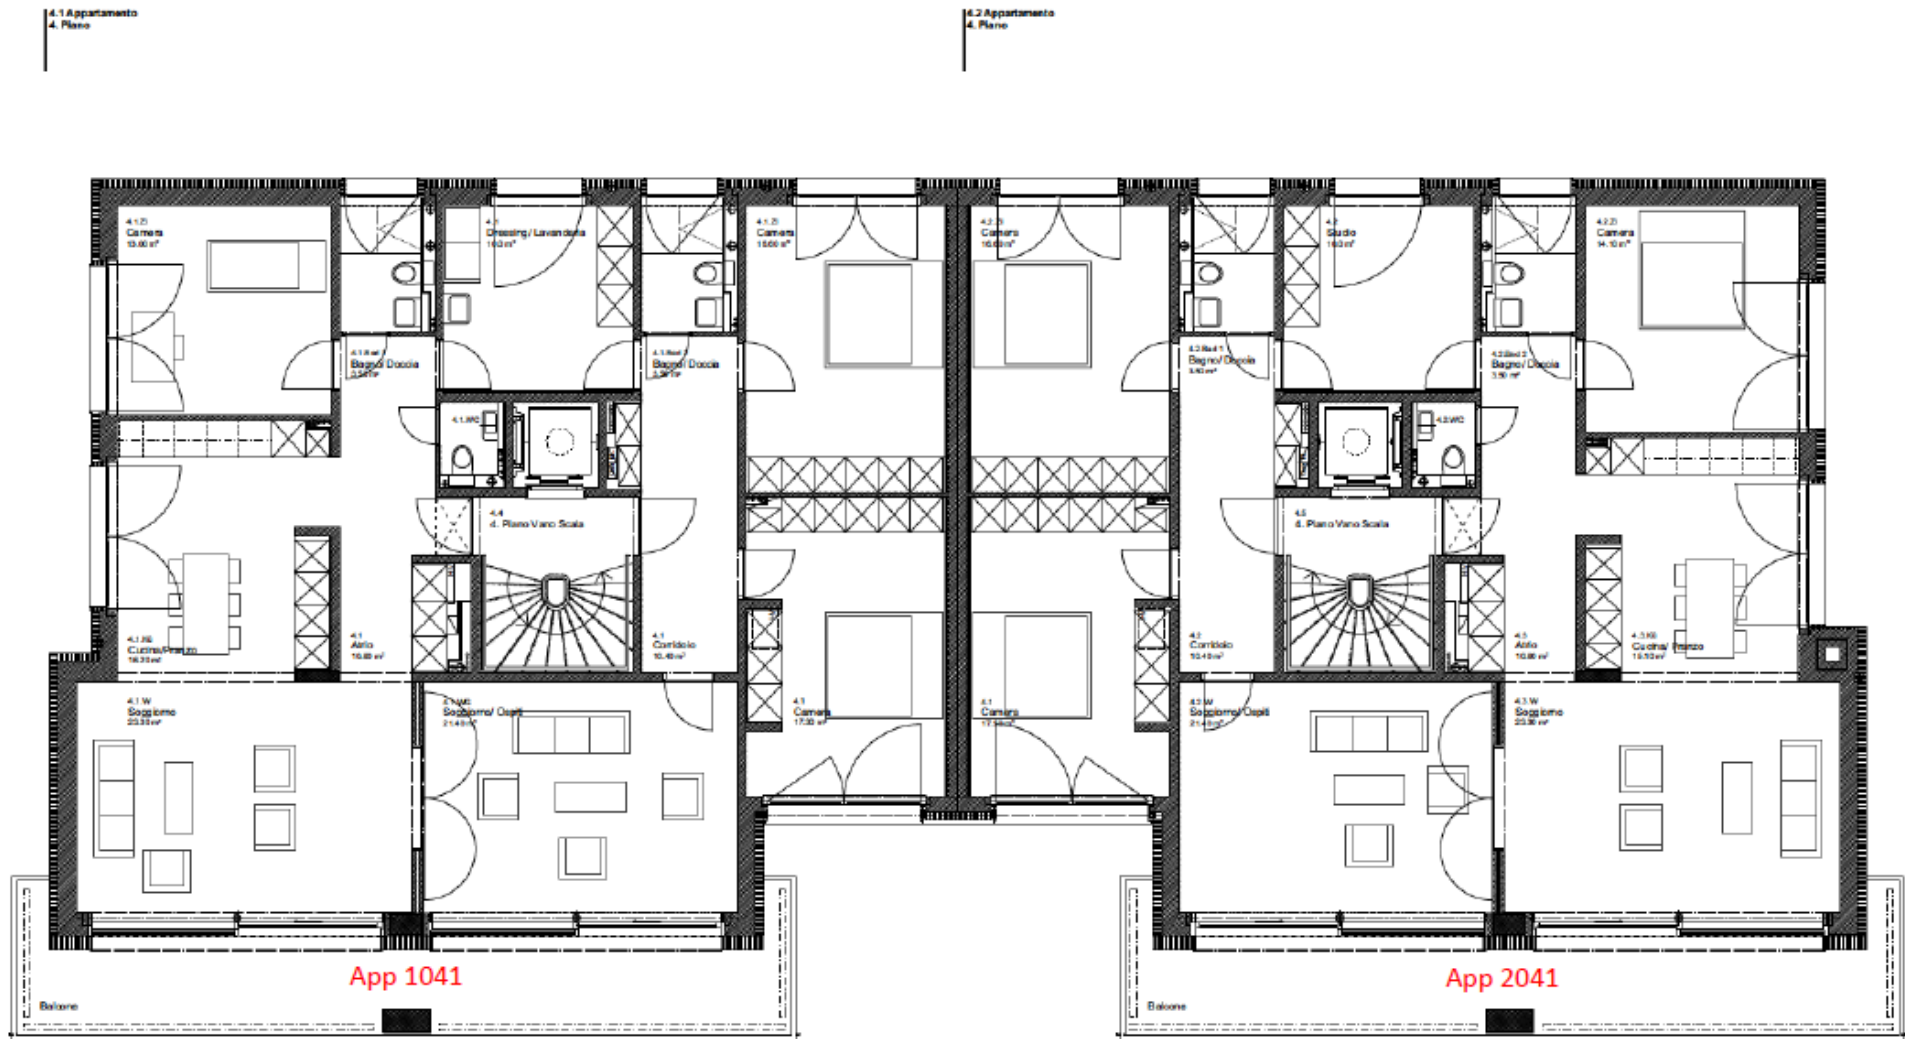

5,5 Zimmer  
3'623.- inkl. NK

5,5 Zimmer  
3'623.- inkl. NK

4.1 Appartamento  
4. Piano  
5.5 - Locali  
S.p. netto interna: 147,5 m<sup>2</sup>  
S.p. netto esterna: 22,8 m<sup>2</sup>

VIA CORTIVO No. 2

4.2 Appartamento  
4. Piano  
5.5 - Locali  
S.p. netto interna: 147,5 m<sup>2</sup>  
S.p. netto esterna: 22,8 m<sup>2</sup>

VIA CORTIVO No. 4